

Affaire 1267 / Schémas du 14 04 2009 / 0.25m2

Modifications le 27 08 09 slm / 15 09 09 sg / 20 10 09 sg / 27 07 10 sg / 01 12 10 sg / 19 12 11 sg


Niveau -1 et -2

sans échelle

Révision

Appareils fournis et raccordés par l'entreprise sanitaire		○
Appareils non fournis mais raccordés par l'entreprise sanitaire		○
Appareils fournis par l'entreprise sanitaire mais non raccordés		○
Distributeurs et vannes, sans comptage		○
Emplacements pour les travaux spéciaux du LFL 259		○
Points de raccordements électriques et mcr pour le sanitaire		○
Eau froide haute pression	-----	
Eau froide basse pression	-----	
Travaux par SIGE	-----	
Eau chaude	-.-.-.-.-	
Eau chaude mitigée		
Circulation	-.-.-.-.-	
Gaz naturel		
Eaux usées / ventilations		
Eaux usées grasses / eaux usées industrielles		
Eaux pluviales et toits		
Oxygène O2 / protoxyde d'azote N2		
Air comprimé / vide		
Refroidissement		
Architecture / modifications		

Local sanitaires niveau -1

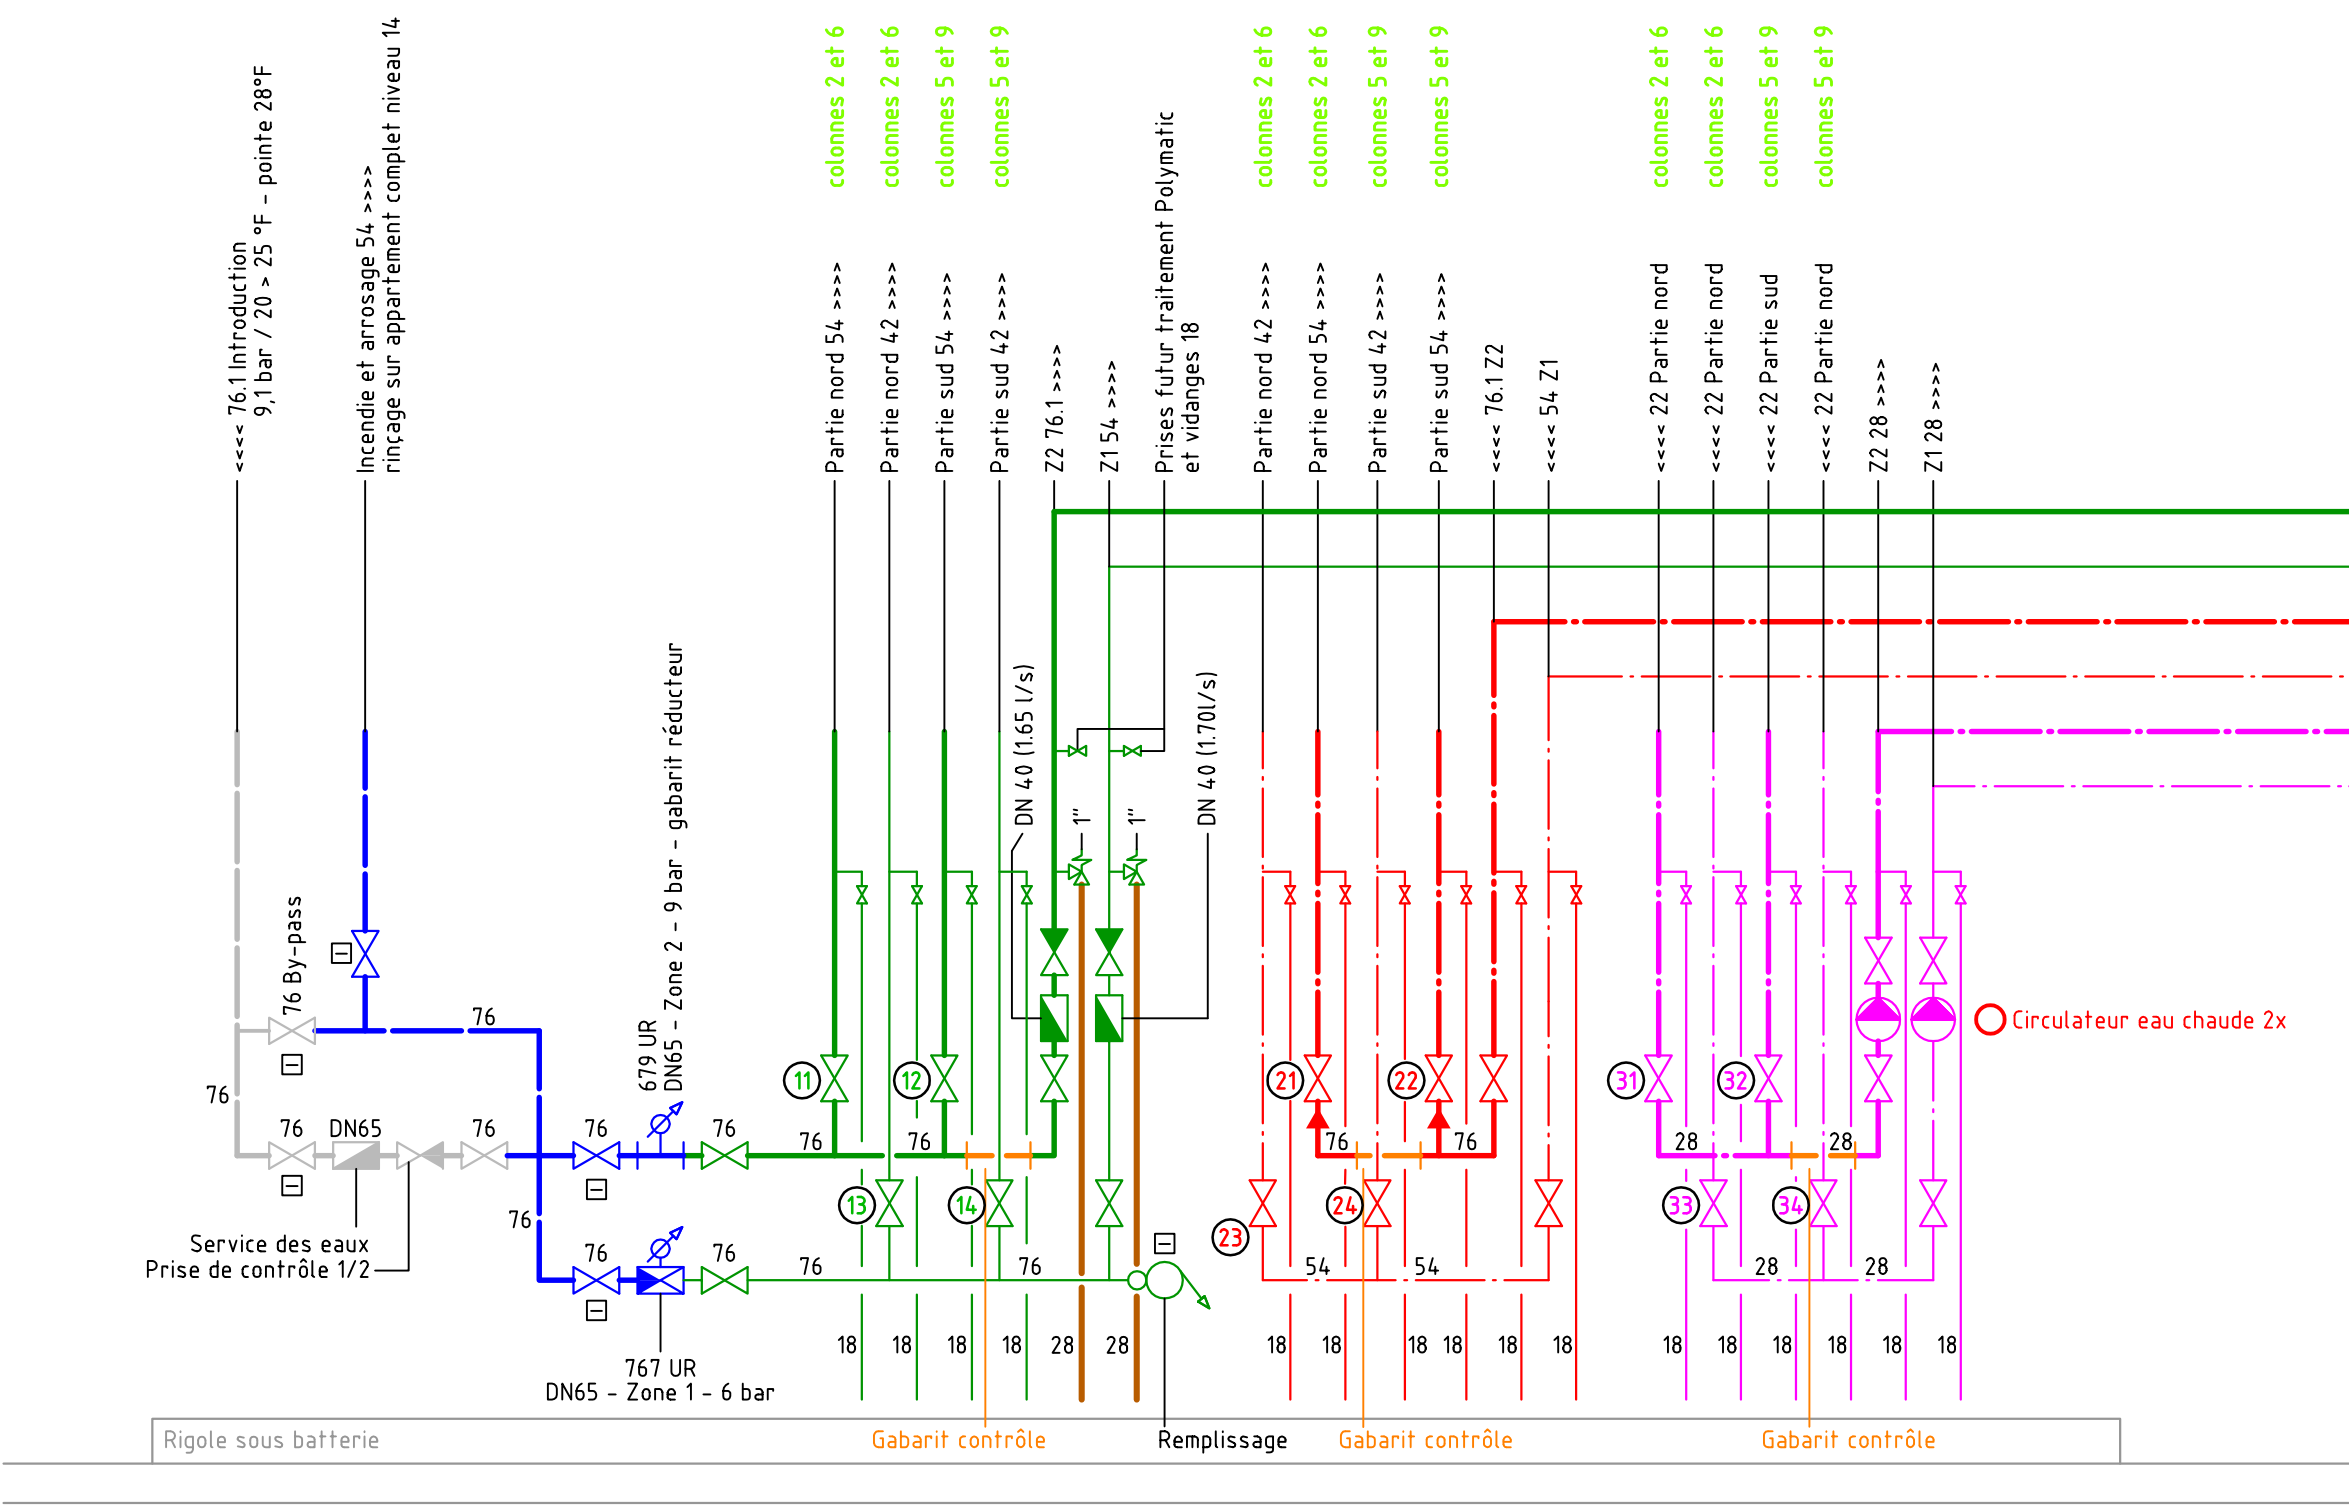

Z1 = du niveau -2 au +7
Z2 = du niveau +8 au +14
Travaux SIGE

Soupapes de sûreté :
Zone 1 - 7 bars
Zone 2 - 10 bars

Local production eau chaude niveau -2 et -3

