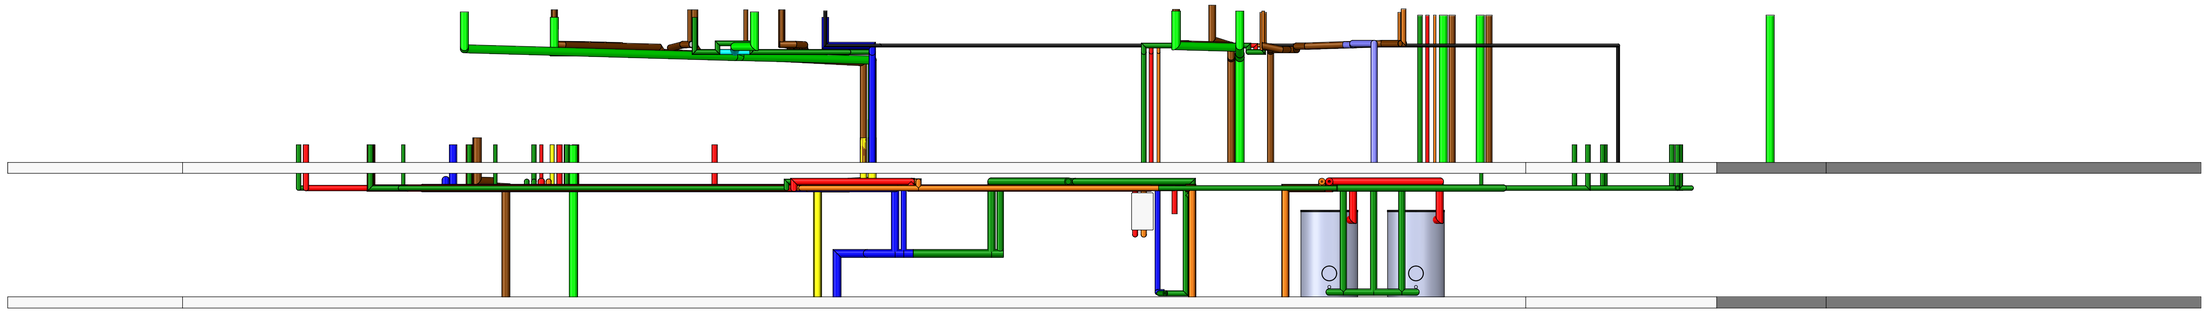

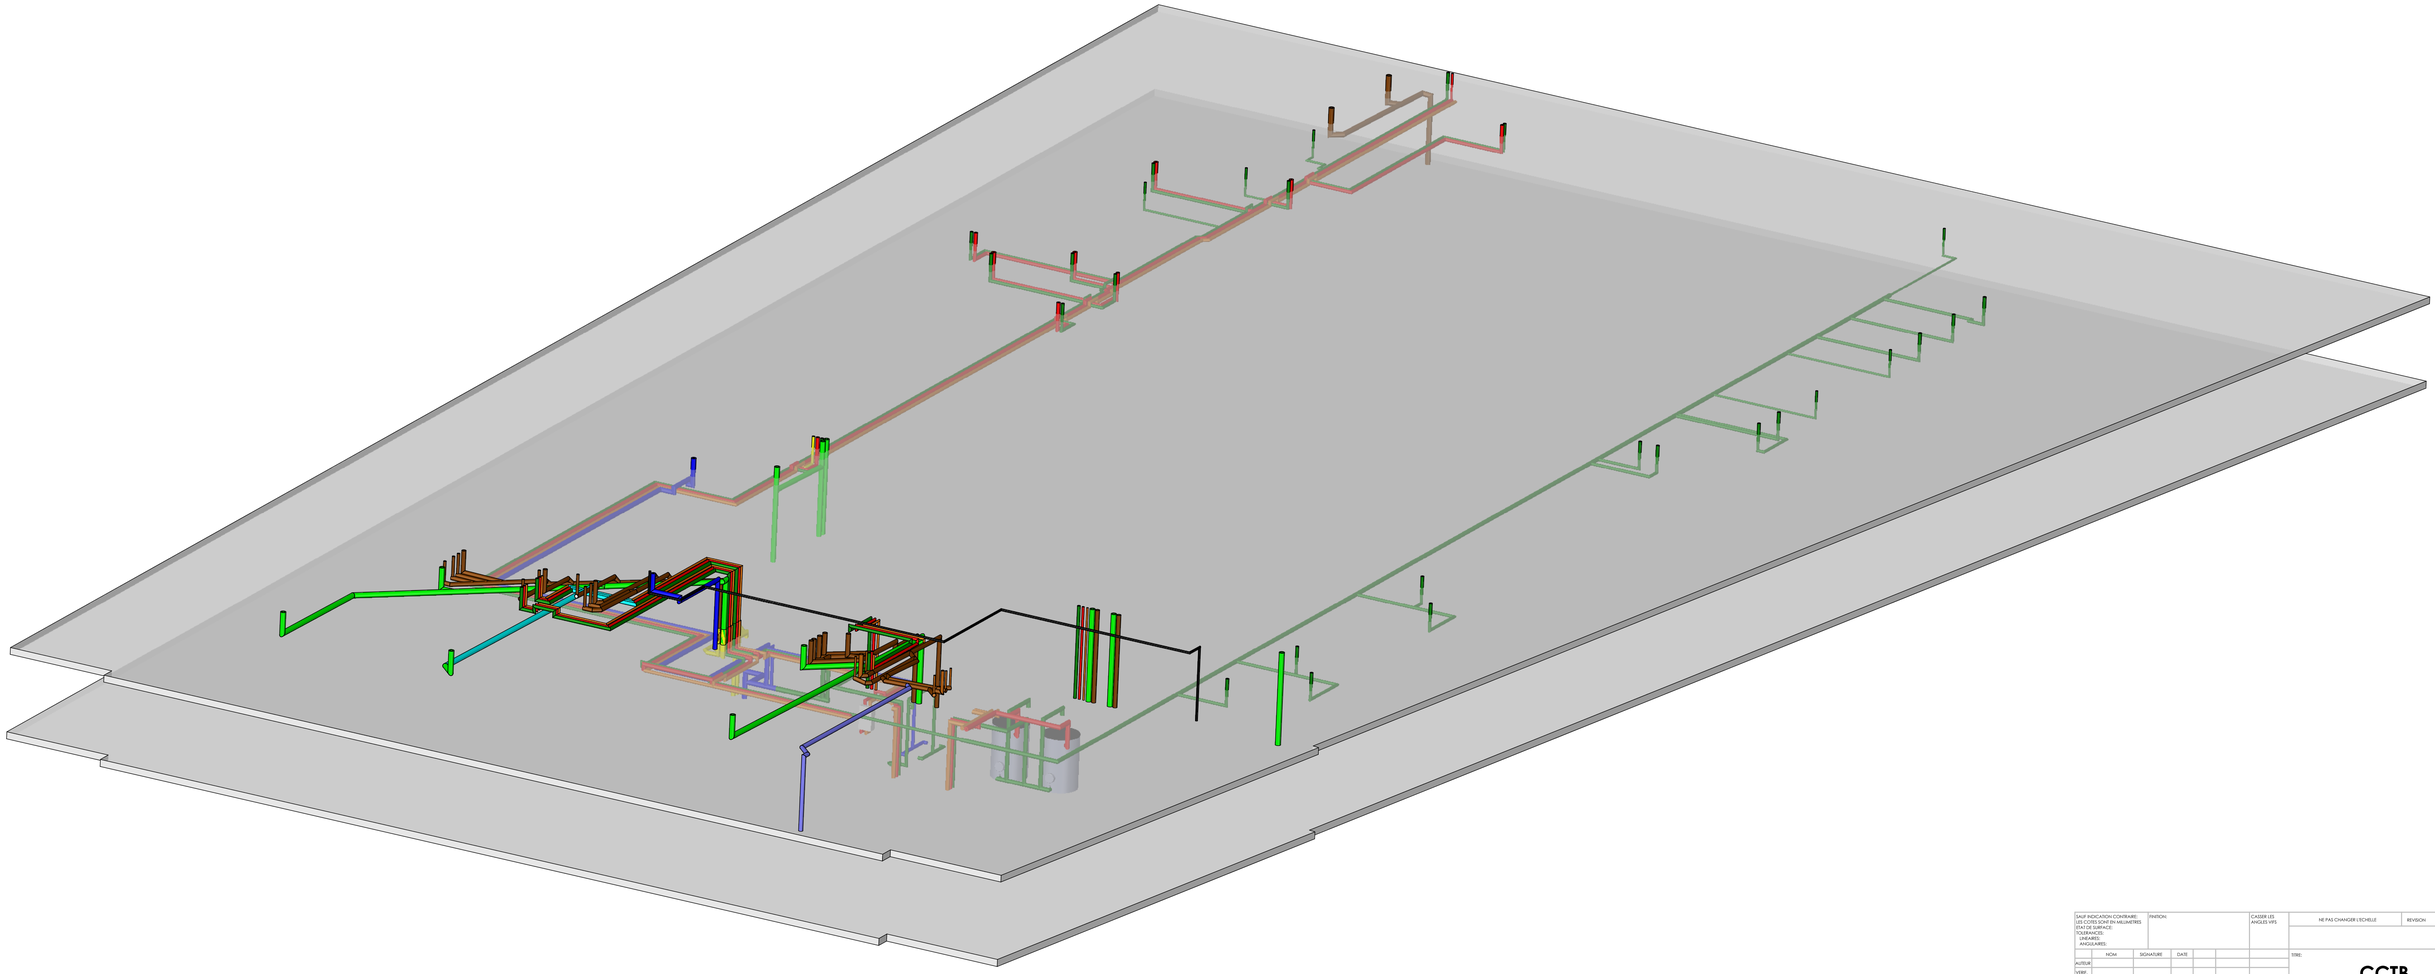

SAUF INDICATION CONTRAIRE: LES COTES SONT EN MILLIMETRES ANGLES EN DEGRES: TOLERANCES: LINEAIRES ANGULAIRES		FINITION:				CASSER LES ANGLES VIFS	NE PAS CHANGER L'ECHELLE	REVISION:
	NOM	SIGNATURE	DATE				TITRE:	
AUTEUR:							**CCTB**	
VERIF.								
APPR.								
FAB.								
QUAL.				MATERIAU:			No. DE PLAN: 1291 BEL-AIR	A0
				MASSE:			ECHELLE 1:500	FEUILLE 1 SUR 1