

Exécution


Dernières modifications

Appareils fournis et raccordés par l'entreprise sanitaire	○
Appareils non fournis mais raccordés par l'entreprise sanitaire	○
Distributeurs avec vanne, compteur ou gabarit	○
Points de raccordements électriques et mcr pour le sanitaire	○
Eau froide haute pression	---
Eau froide basse pression	---
Eau chaude / eau chaude avec circulation	---
Eaux usées / ventilations	---
Eaux pluviales	---
CCTBsa études en cours	---

Architecture / modifications	---
------------------------------	-----

limite de propriété

Batterie sanitaire

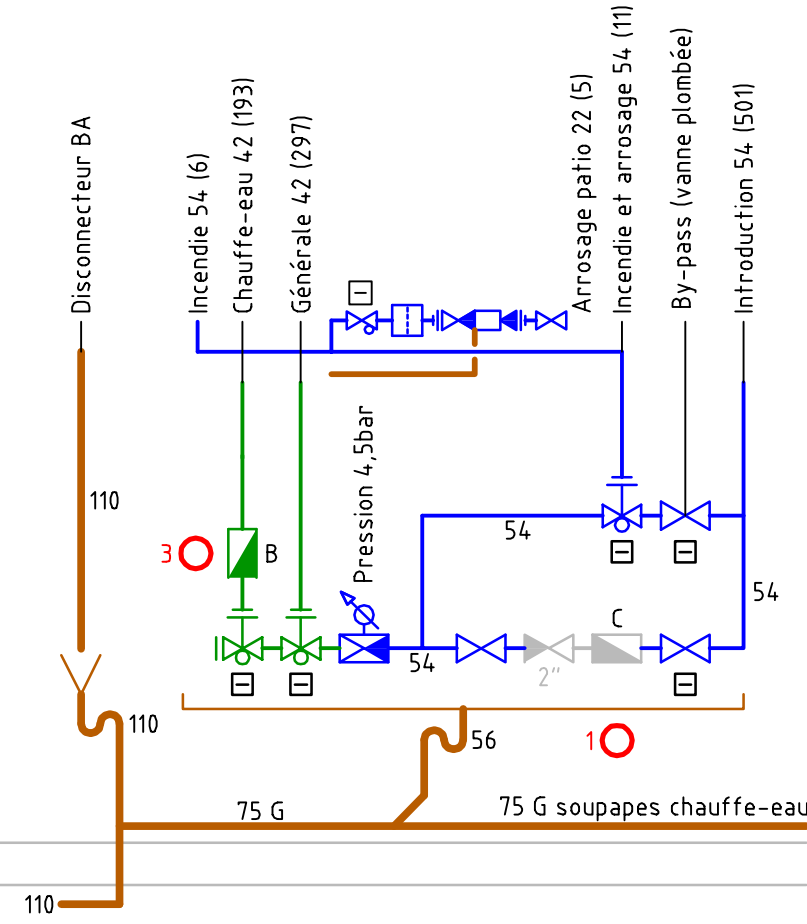


Données techniques sur la batterie d'eau sanitaire :
Corps de batterie : 54 - 50TUR = 2.31/s = 8.3m3/h
Compteur : DN40 - Qn10m3/h / Qmax20m3/h
Réducteur : DN50 / 2"
Compteur chauffe-eau : DN40 - 15l/s=7.2m3/h / Qn10m3/h

Durété de l'eau : 15°F
Pression du réseau : 7 bar

Production d'eau chaude solaire combinée avec appoint


Provisoire

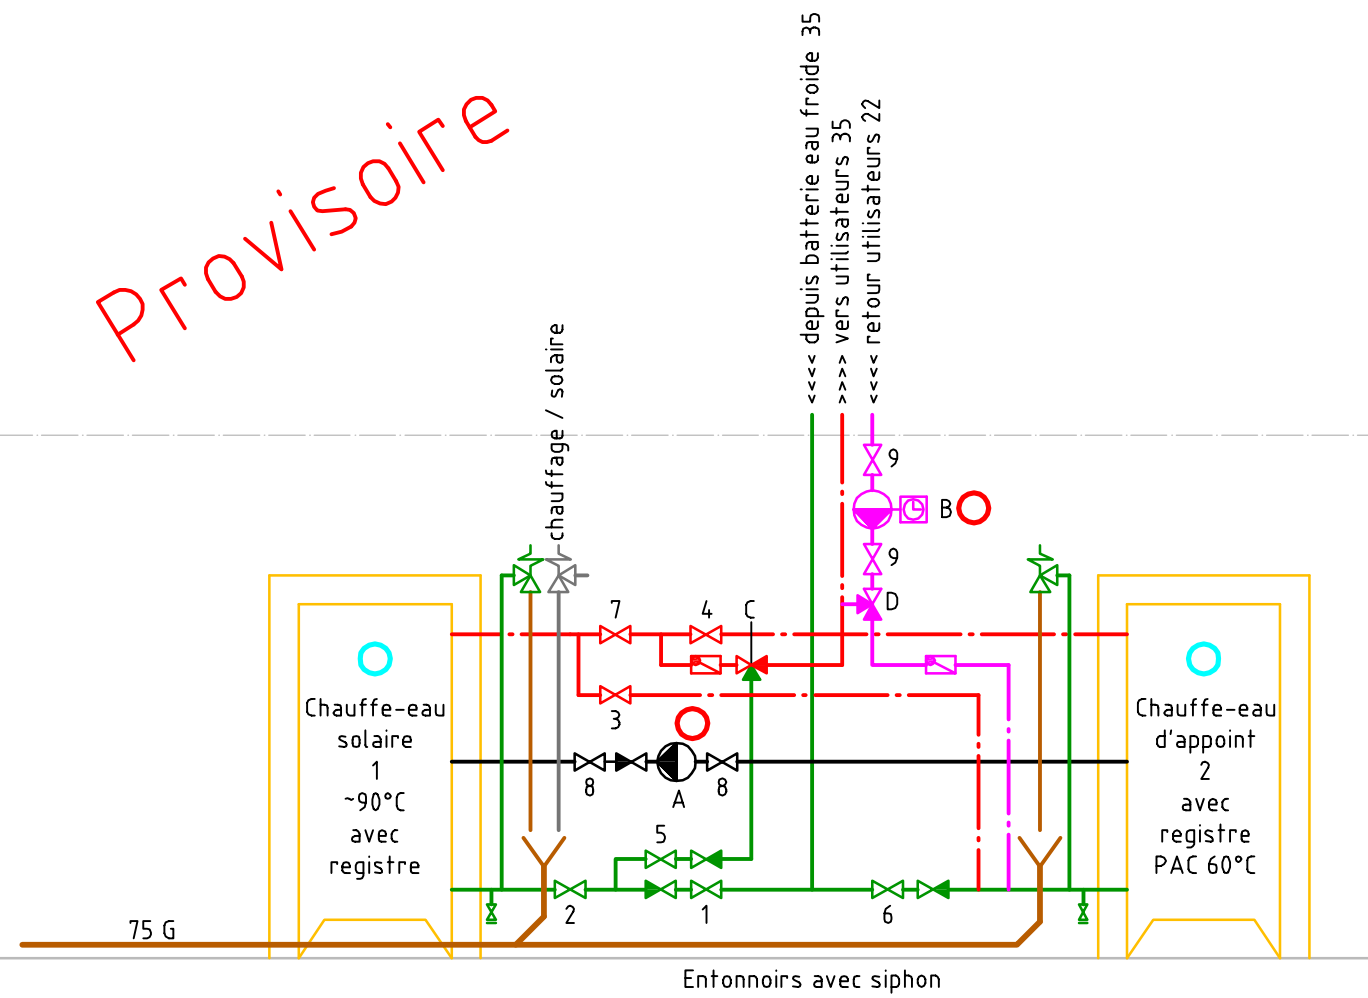

A - pompe pour brassage des cuves d'eau chaude / régulation par chauffage / pose par sanitaire
B - pompe de circulation sanitaire avec horloge / prise électrique programmable / fourniture et pose sanitaire
C - mitigeur pour eau chaude sanitaire 60°C / type JRG
D - mitigeur de circulation 48°C / type JRG

En cas de mise hors service du chauffe-eau d'appoint, la circulation d'eau chaude sera interrompue
cette option a été retenue afin d'éviter la stagnation de l'eau potable dans la conduite.

Principes de fonctionnement des vannes	1	2	3	4	5	6	7	8	9
Chauffe-eau solaire et appoint en service	○	○	○	○	○	○	○	○	○
Chauffe-eau appoint hors service (panne et/ou entretien)	○	○	○	○	○	○	○	○	○
Chauffe-eau solaire hors service (panne et/ou entretien)	○	○	○	○	○	○	○	○	○
vanne fermée ● vanne ouverte ○									

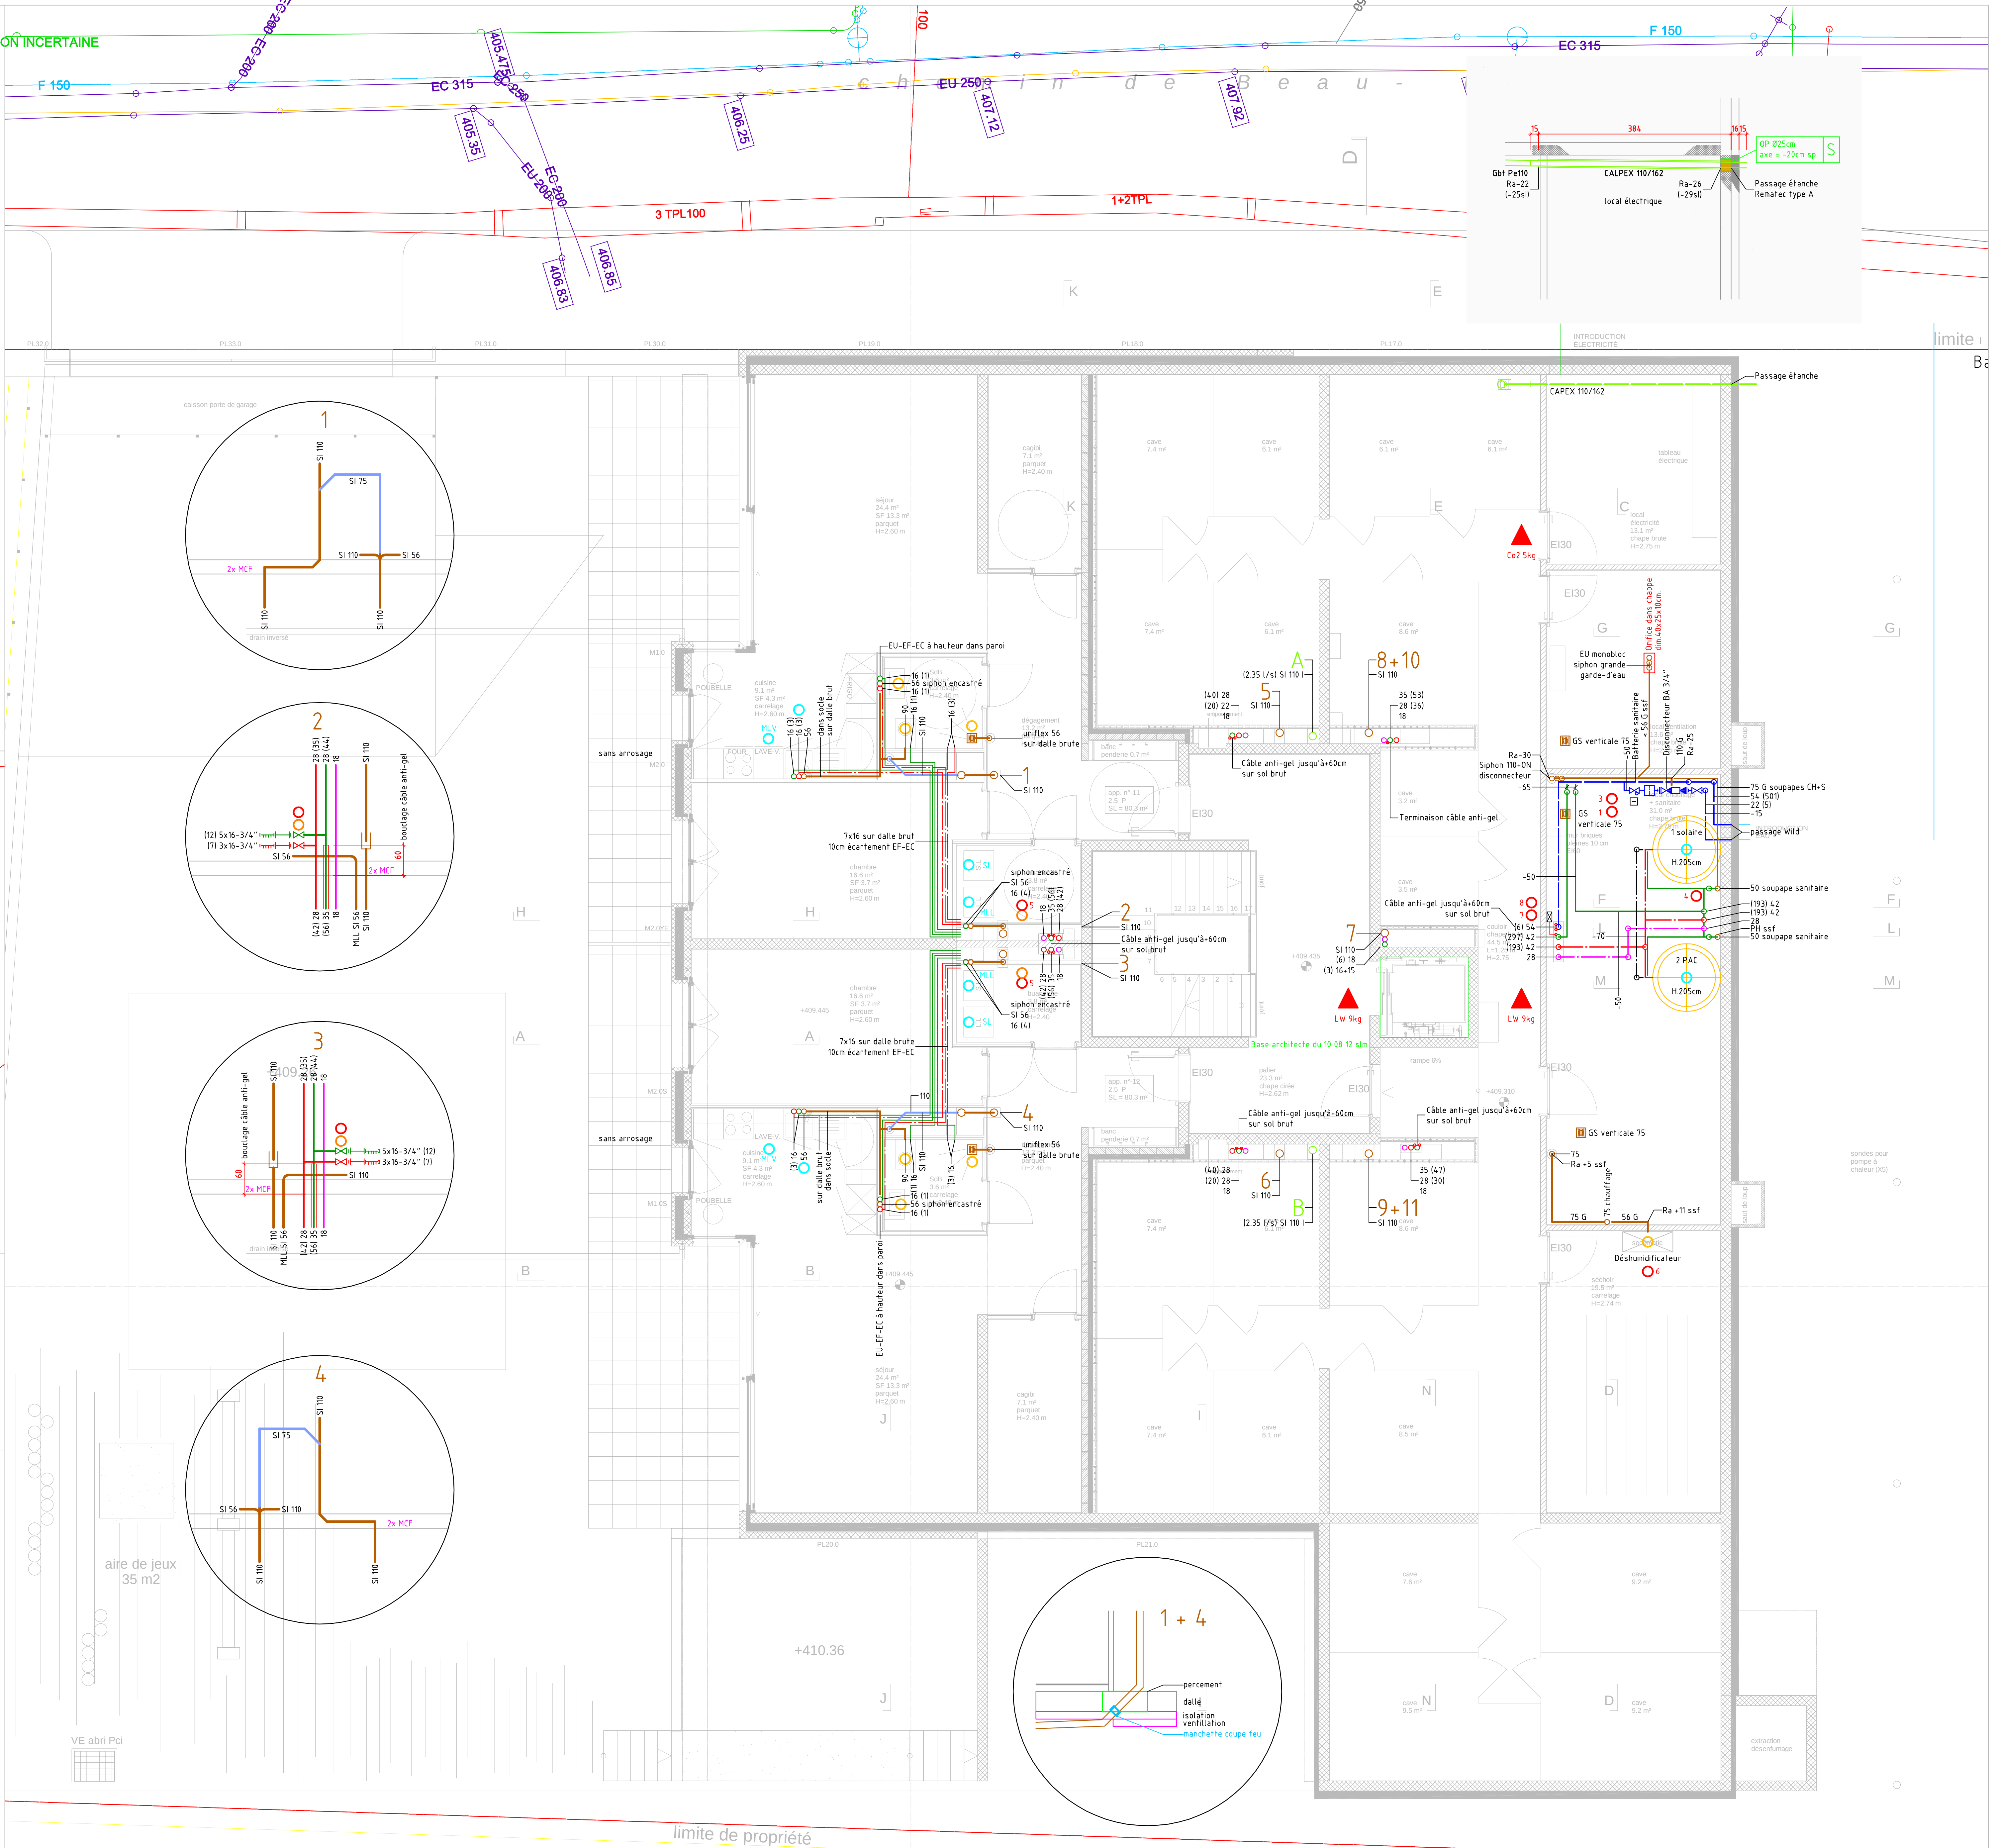

limite de propriété