C C T B

Schéma sanitaire
Minérgie

Affaire 1267 / Schéma du 14 04 2009 / 1.0 m2

Modifications du 29 06 09 sg / 20 10 09 sg / 27 07 10 sg / 01 12 10 sg / 19 12 11 sg

Tours 65 et 67 - Niveaux 0 à 14

sans échelle

Révision
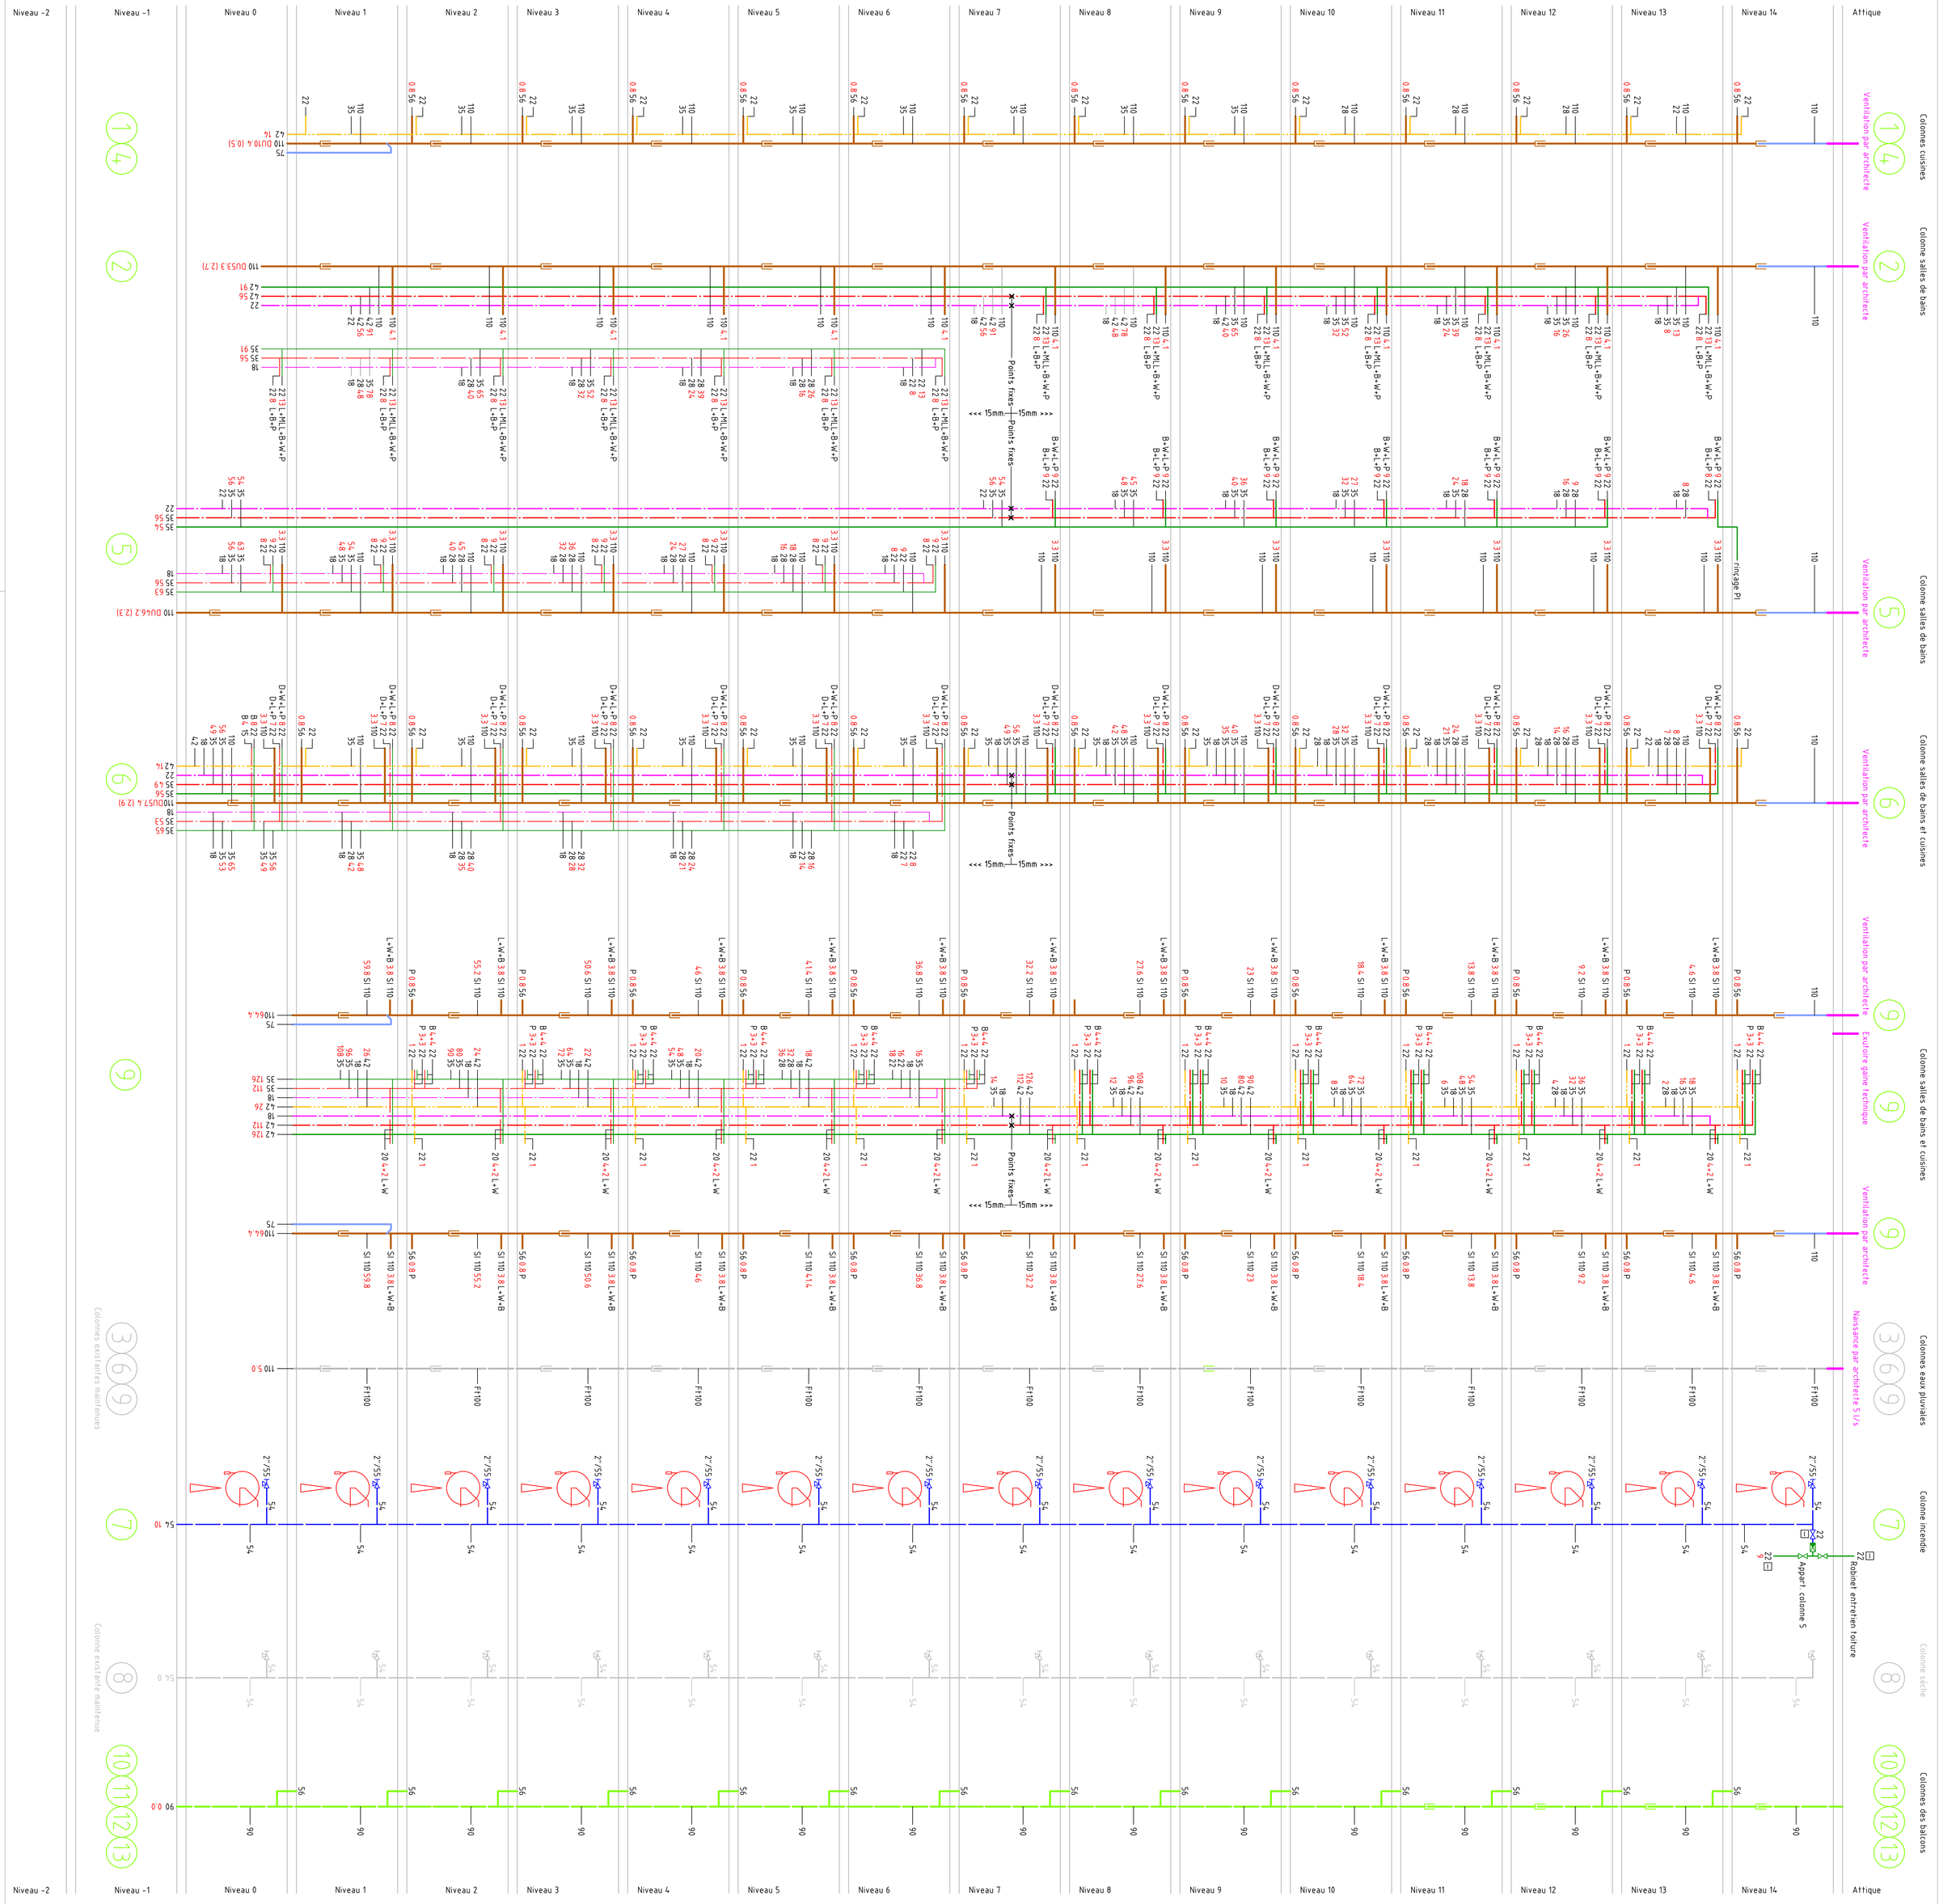
Eau froide haute pression	
Eau froide basse pression	
Eau chaude	
Circulation	
Gaz naturel	
Eaux usées / ventilations	
Eaux pluviales et claires